



Este esquema es a título orientativo. No compromete a Roth en una posible instalación

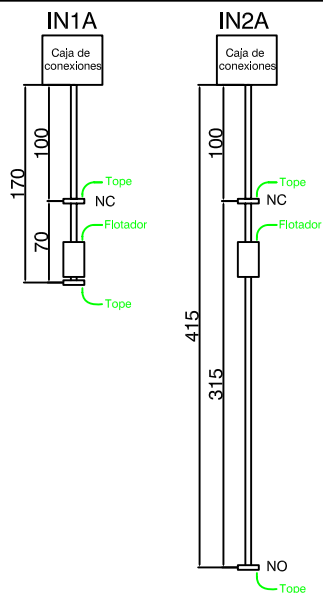


**CONTACTOS ELÉCTRICOS IN1A:**

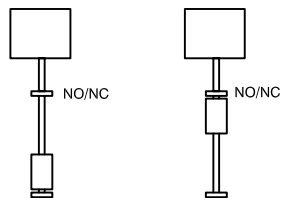

NO	1 - 2	abierto
NC	1 - 3	cerrado

NO	1 - 2	cerrado
NC	1 - 3	abierto


**CONTACTOS ELÉCTRICOS IN2A:**

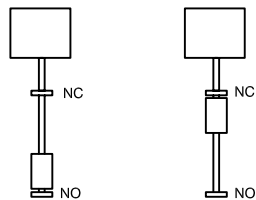

NC	1 - 2	cerrado
NO	1 - 3	cerrado


NC	1 - 2	abierto
NO	1 - 3	abierto

**CONTACTOS ELÉCTRICOS IN3A,B,C y D:**

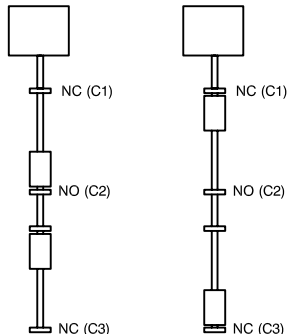

C - C1	cerrado
C - C2	cerrado
C3	cerrado

C - C1	abierto
C - C2	abierto
C3	abierto

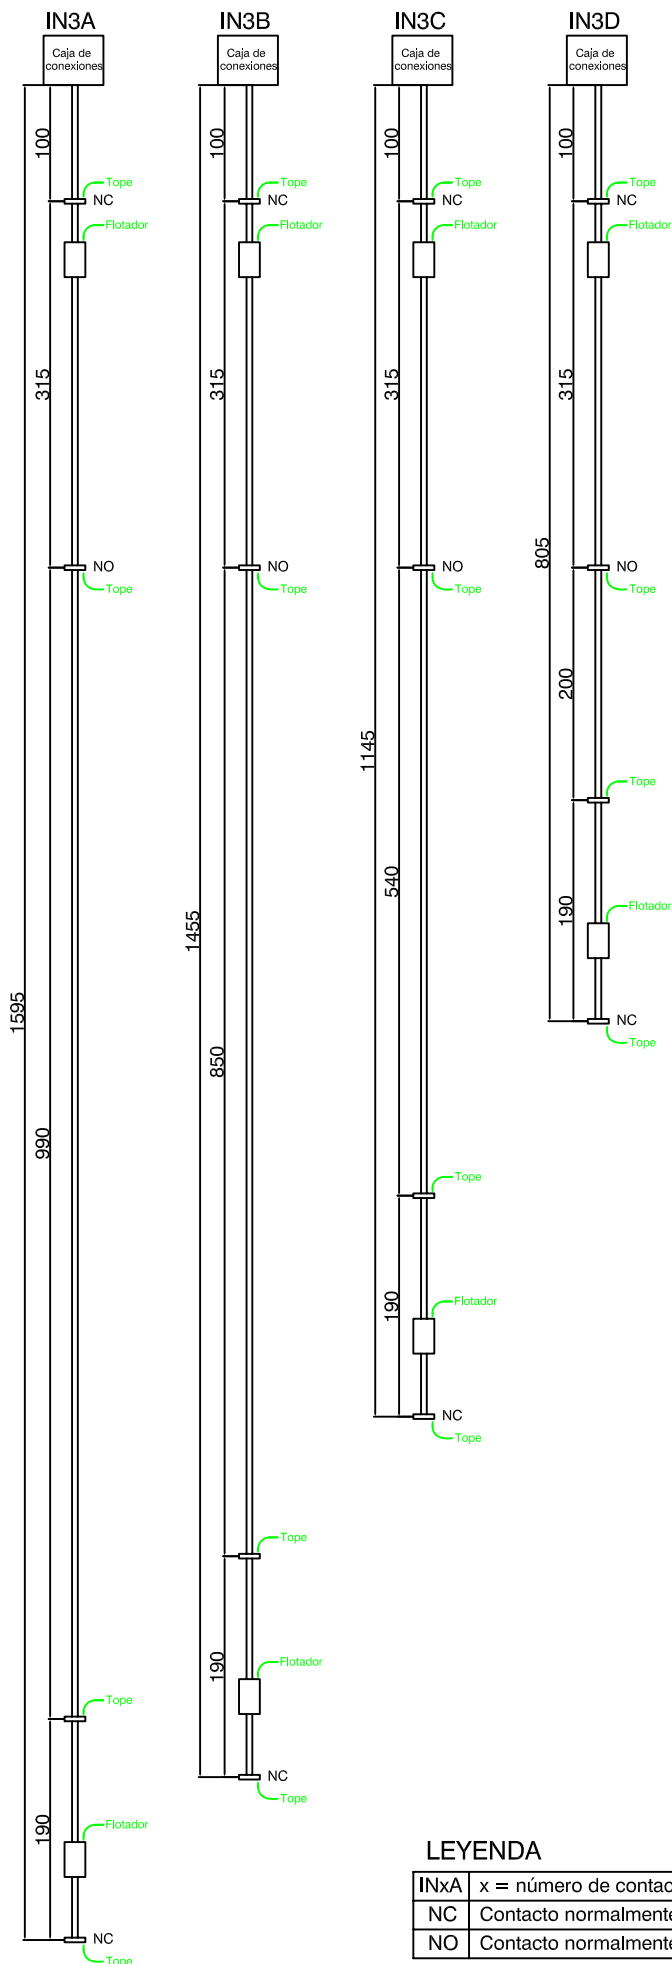

**LEYENDA**

INxA	x = número de contactos
NC	Contacto normalmente cerrado
NO	Contacto normalmente abierto



**INTERRUPTORES DE NIVEL VERTICAL**

FECHA:  
24/09/2009

REFERENCIA/CLIENTE:  
Dimensiones y esquema contactos eléctricos

Nº:  
----